


LAGEPLAN


Maßstab 1:250

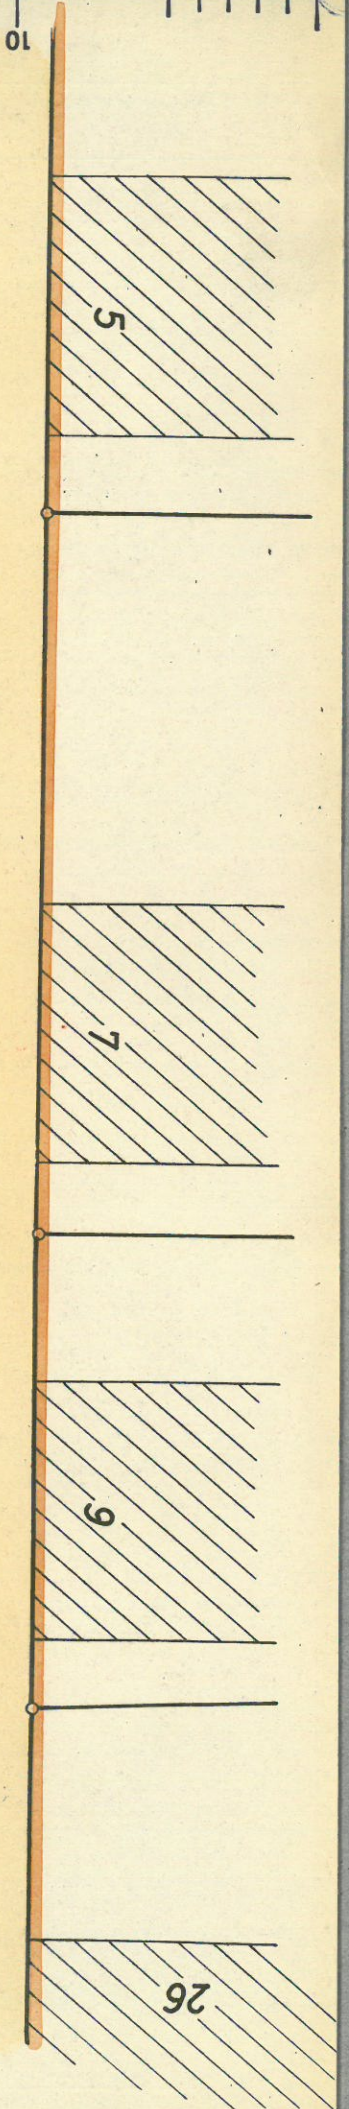

Q.N. 35

FRAUEN STRASSE


Q.N. 35

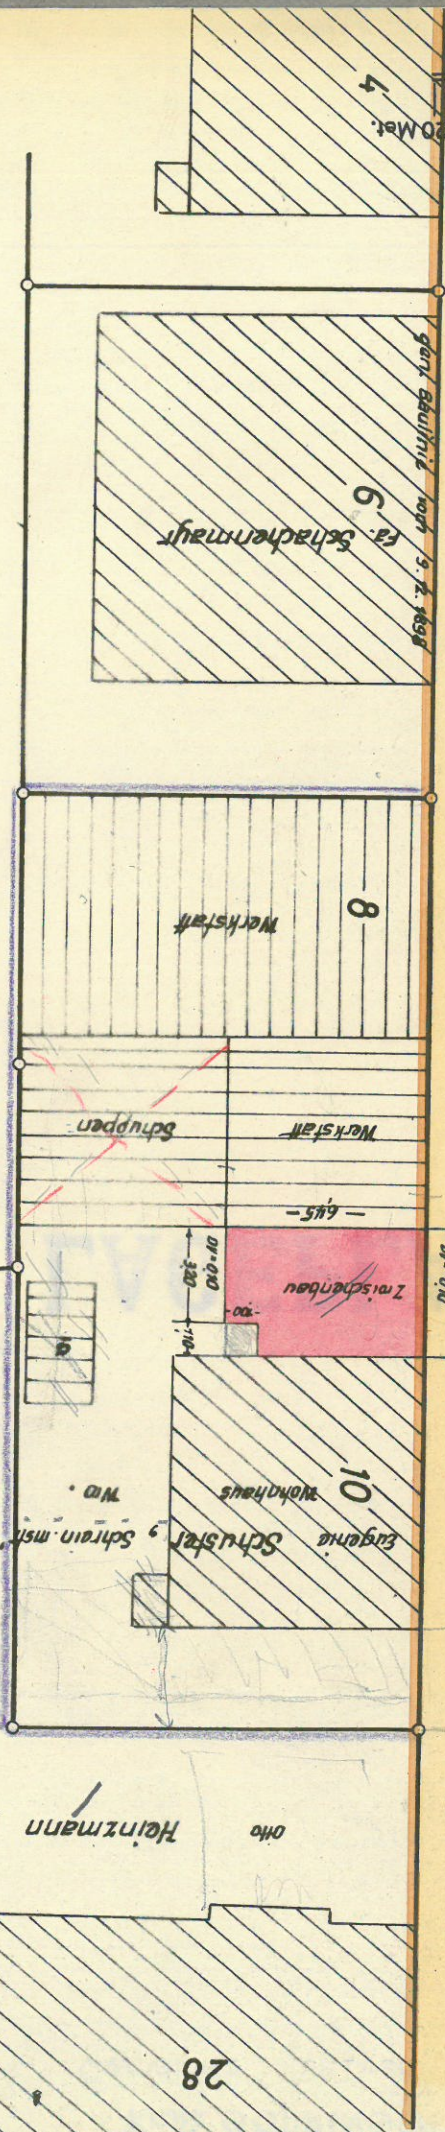

FA. SCHACHENMAYER

2/391

1/391

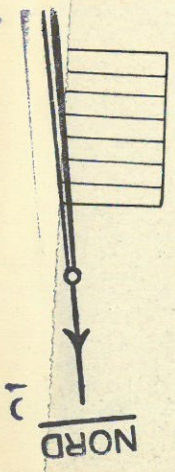

Göppingen, M. Opitz 1898.
Vermessungsamann & D. Schenk.

16/40