

Vermessungsverwaltung Baden-Württemberg

Landratsamt Göppingen
Vermessungsbehörde

Gartenstraße 13
73312 Geislingen


Auszug aus dem
Liegenschaftskataster

Liegenschaftskarte 1 : 500
Erstellt am 17.06.2010

Flurstück: 392/4
Flur:
Gemarkung: Salach

Gemeinde: Salach
Kreis: Göppingen
Regierungsbezirk: Stuttgart

LAGEPLAN

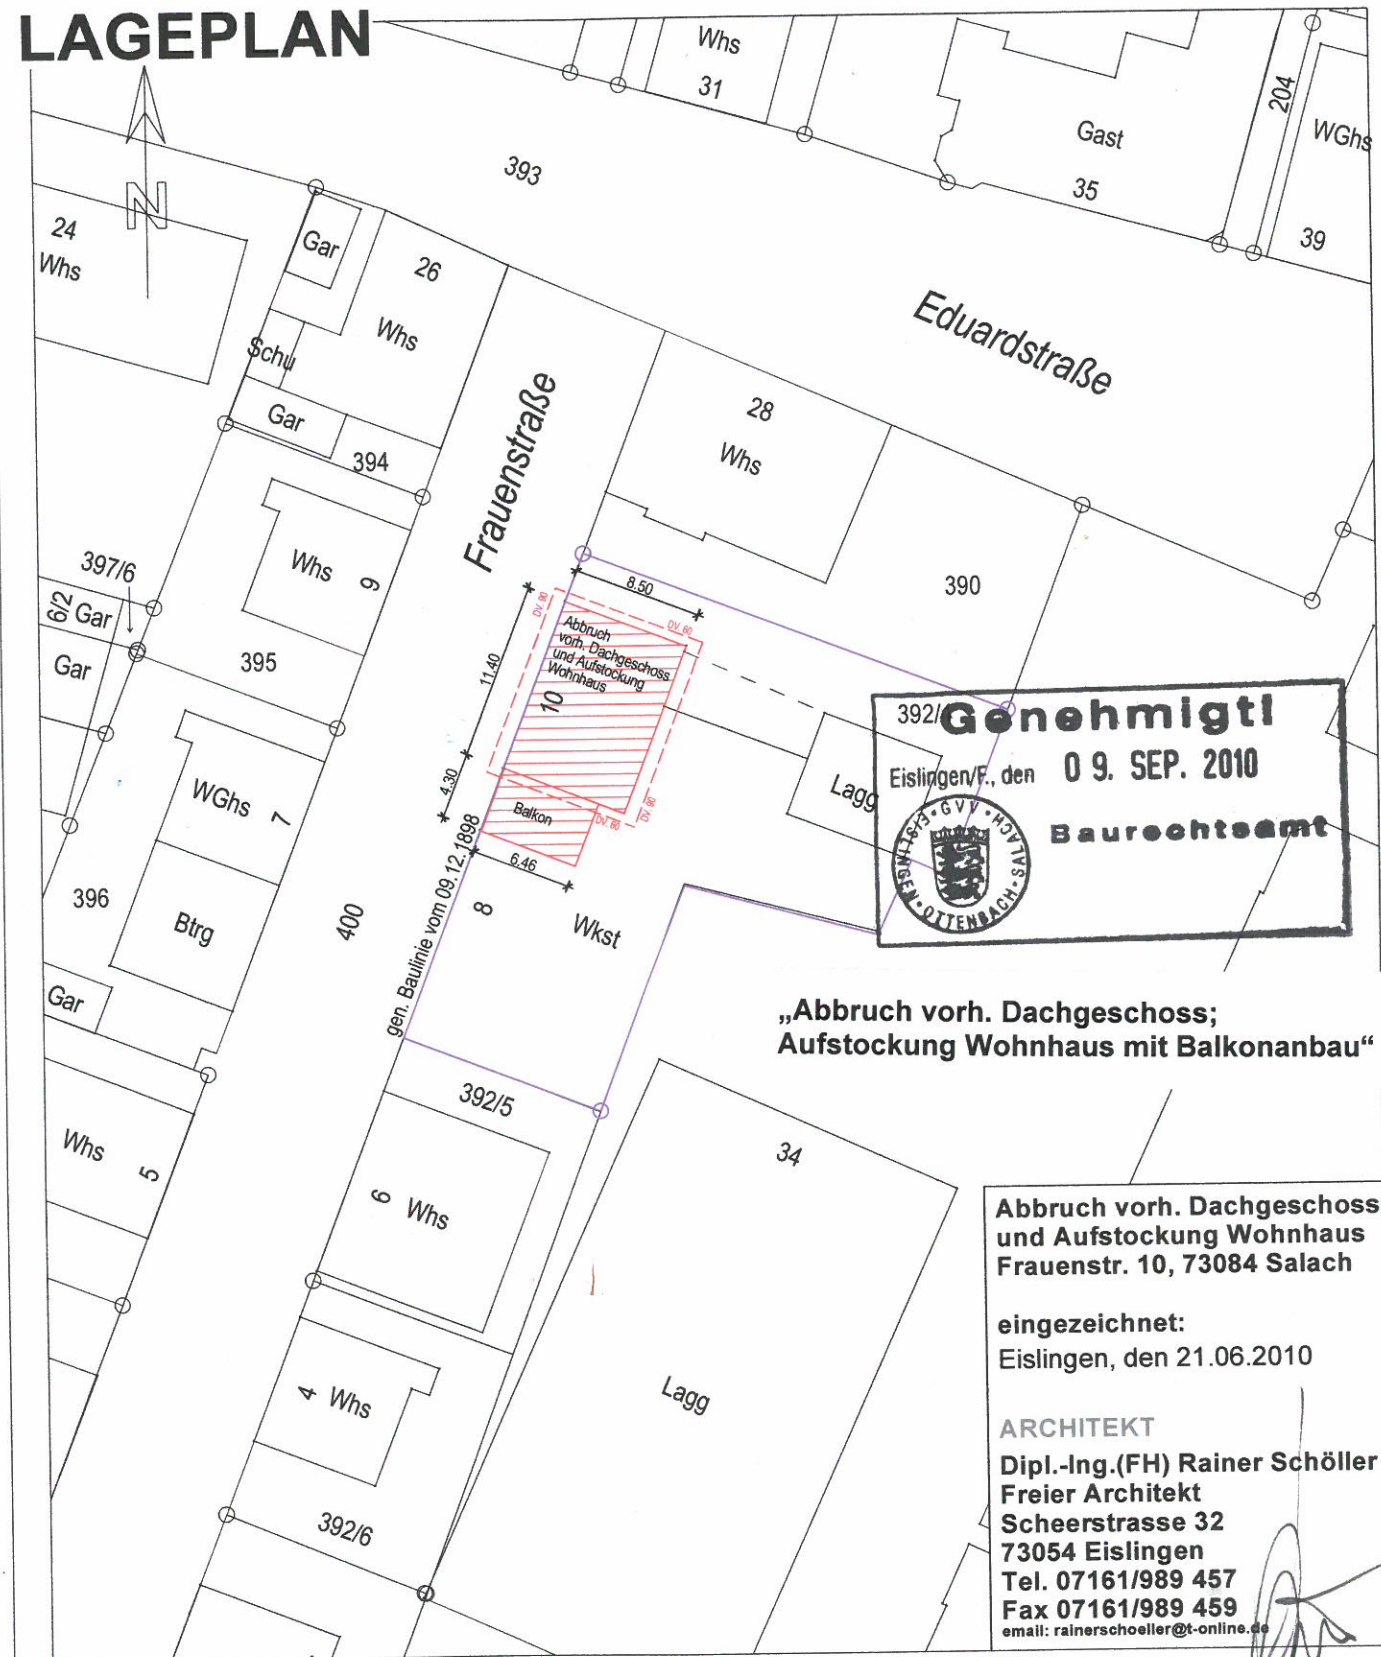

392/4 **Genehmigt!**
Eislingen/F., den 09. SEP. 2010
Baurechtsamt

„Abbruch vorh. Dachgeschoss;
Aufstockung Wohnhaus mit Balkonanbau“

Abbruch vorh. Dachgeschoss
und Aufstockung Wohnhaus
Frauenstr. 10, 73084 Salach

ingezeichnet:
Eislingen, den 21.06.2010

ARCHITEKT
Dipl.-Ing.(FH) Rainer Schöller
Freier Architekt
Scheerstrasse 32
73054 Eislingen
Tel. 07161/989 457
Fax 07161/989 459
email: rainerschoeller@t-online.de

Nach § 14 Abs. 5 des Vermessungsgesetzes vom 1. Juli 2004 (GBl.S.469, 509) dürfen die Basisinformationen und Basisdaten des Liegenschaftskatasters vom Empfänger nur für den Zweck verwendet werden, zu dem sie ihm übermittelt worden sind. Eine Verwendung für andere Zwecke ist nur zulässig, wenn die Vermessungsbehörde eingewilligt hat.

Maßstab 1:500 0 5 10 15 Meter
Darstellung entspricht dem Liegenschaftskataster -
Abweichungen gegenüber dem Grundbuch sind möglich.