



• EUGENIE · SCHUSTER • SALACH •

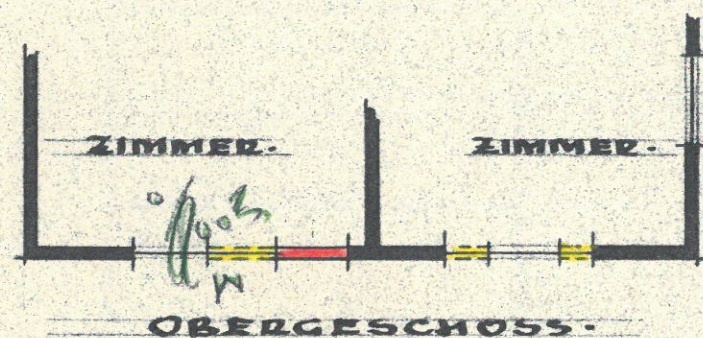


BAUBESCHREIBUNG:
VERBINDUNGSBAU: BETONBODEN,
STAHLBETONSTÜTZE, HOLZGEBÄLK
UND WELLETERNITDECKUNG.
NEUE FENSTER & VERBUNDFENST.

BAUKOSTEN:
VERBINDUNGSBAU ca. DM. 3.500.—
NEUE FENSTER ca. DM. 1.000.—

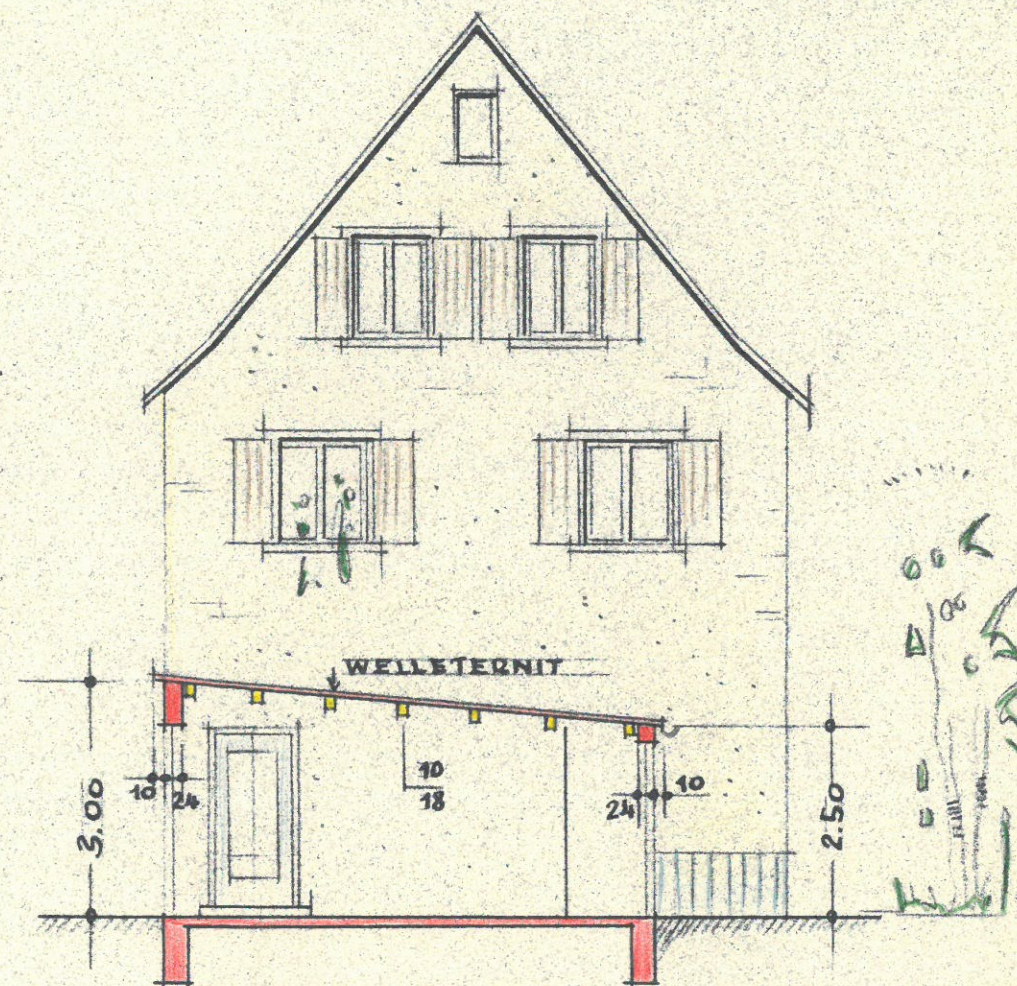

SNITT A-B 1:100

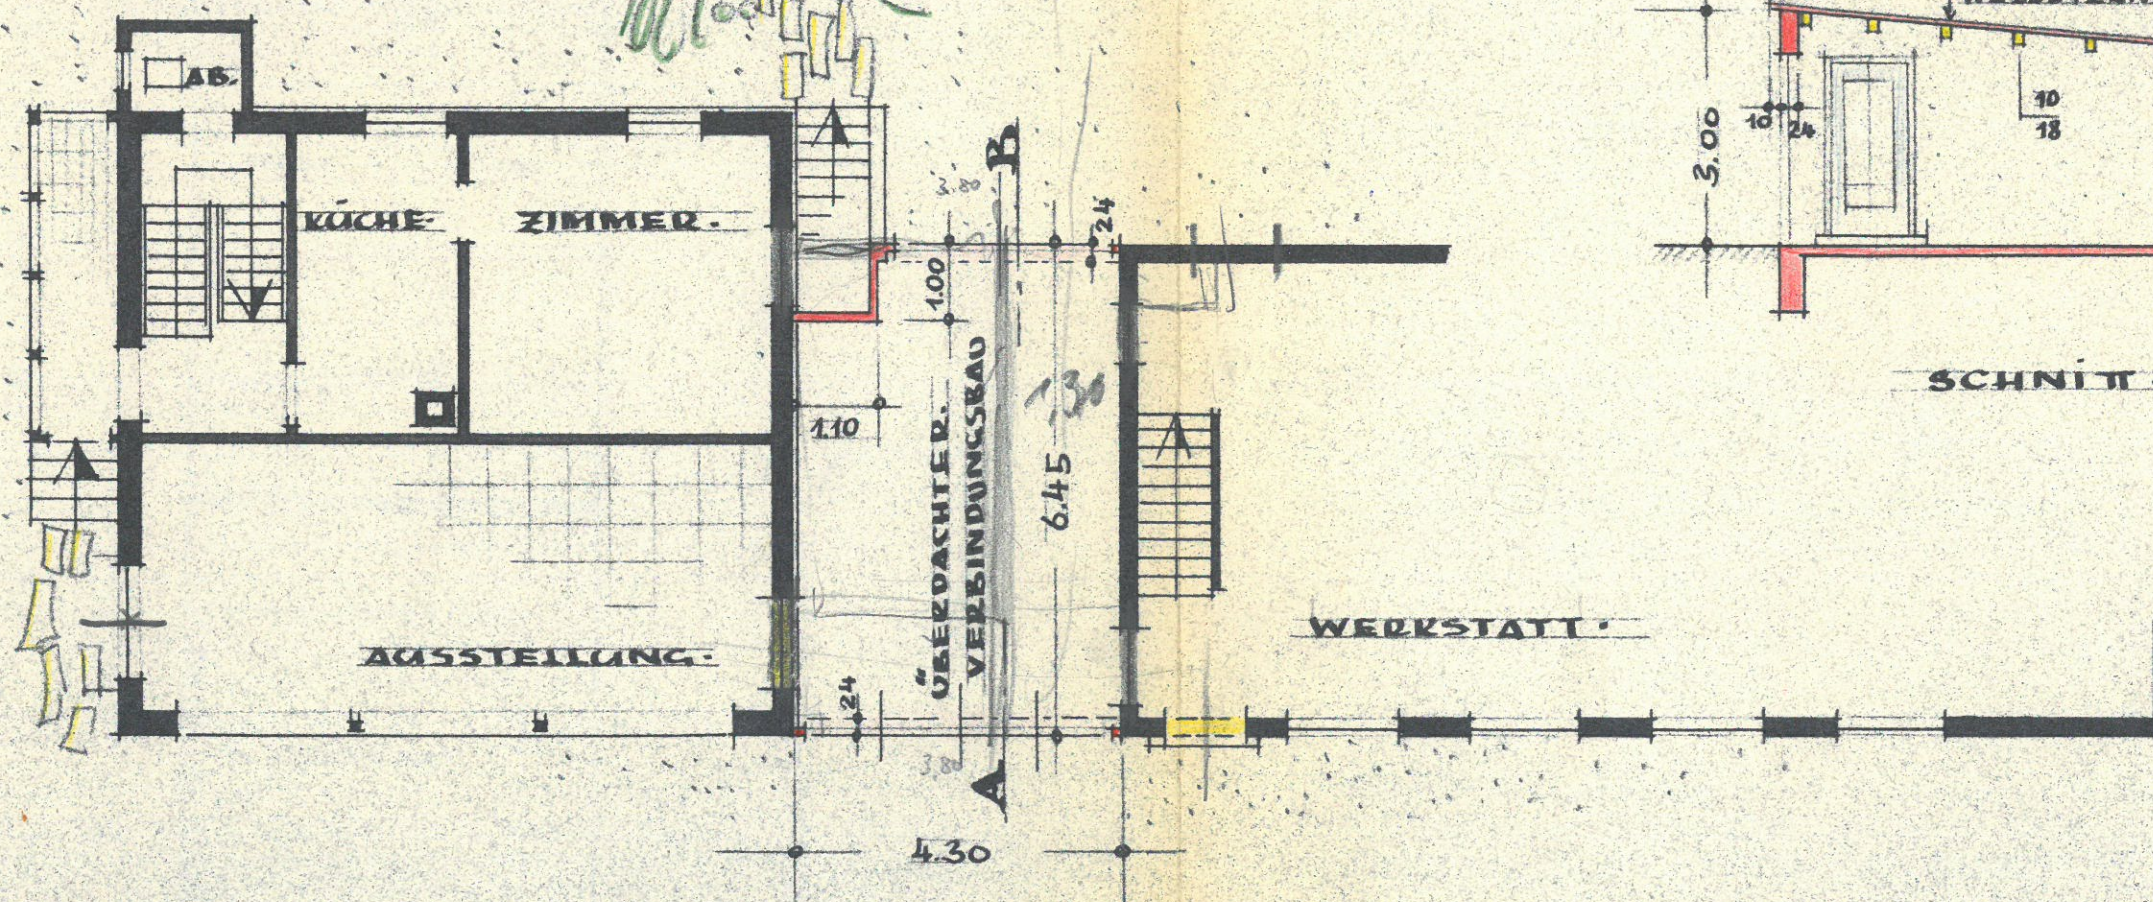

ERDGESCHOSS · MASST. 1:100

ANERKANNT.
SALACH, DEN 24.4.58
DIE BAUHERRSCHAFT:
Eugenie Schuster

GEFERTIGT.
EISLINGEN, DEN 10.4.1958
DER ARCHITEKT:

ARCHITEKT SIEGFRIED GRETLER
EISLINGEN · HAUPTSTR. 27 · TELEFON 8564
Gretler