


„EUGENIE SCHUSTER SALACH“

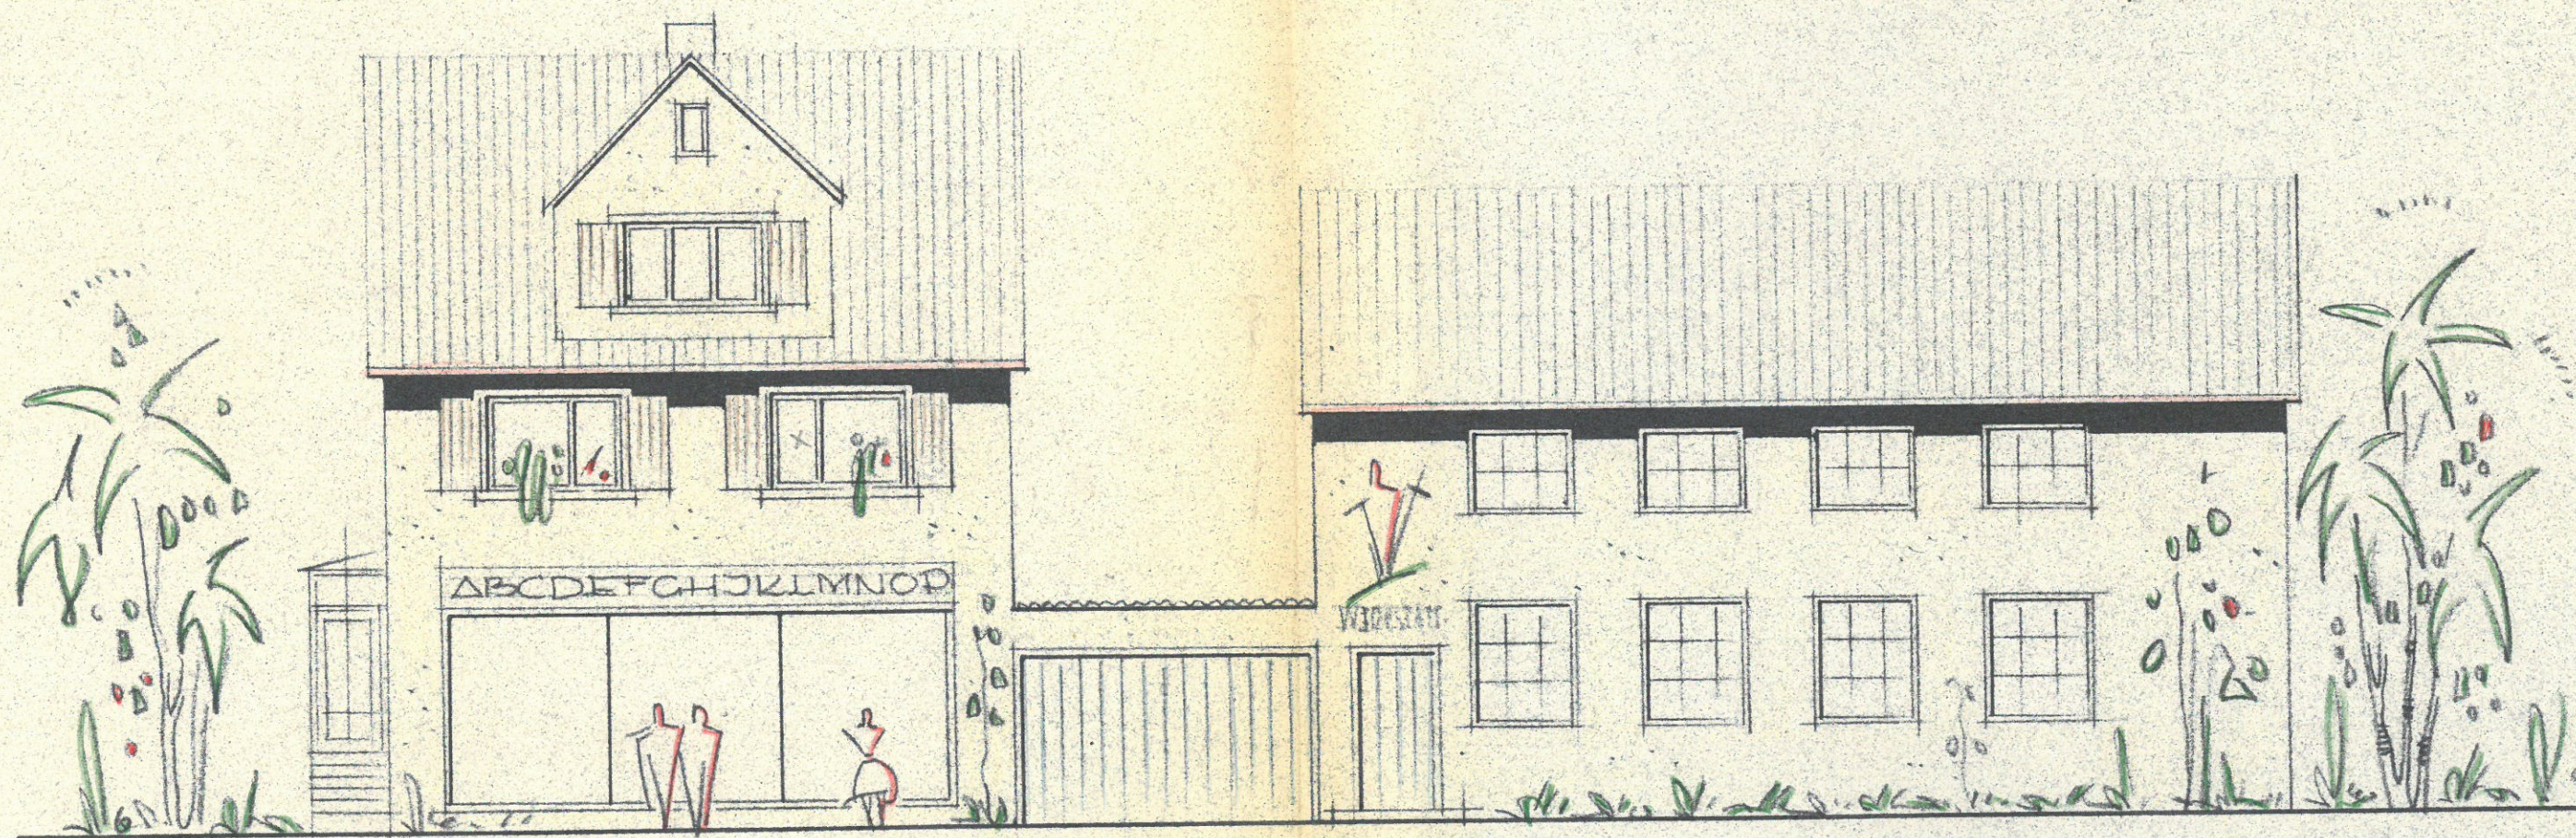

WESTANSICHT. MASST. 1:100

ANERKANNT
SALACH, DEN 24. 4. 58

DIE BAUHERSCHAFT:

Eugenie Schuster

GEFERTIGT
EISLINGEN, DEN 10. 4. 58

DER ARCHITEKT:

ARCHITEKT SIEGFRIED GRETLER
EISLINGEN • HAUPTSTR. 27 • TELEFON 85 64

gretl.