
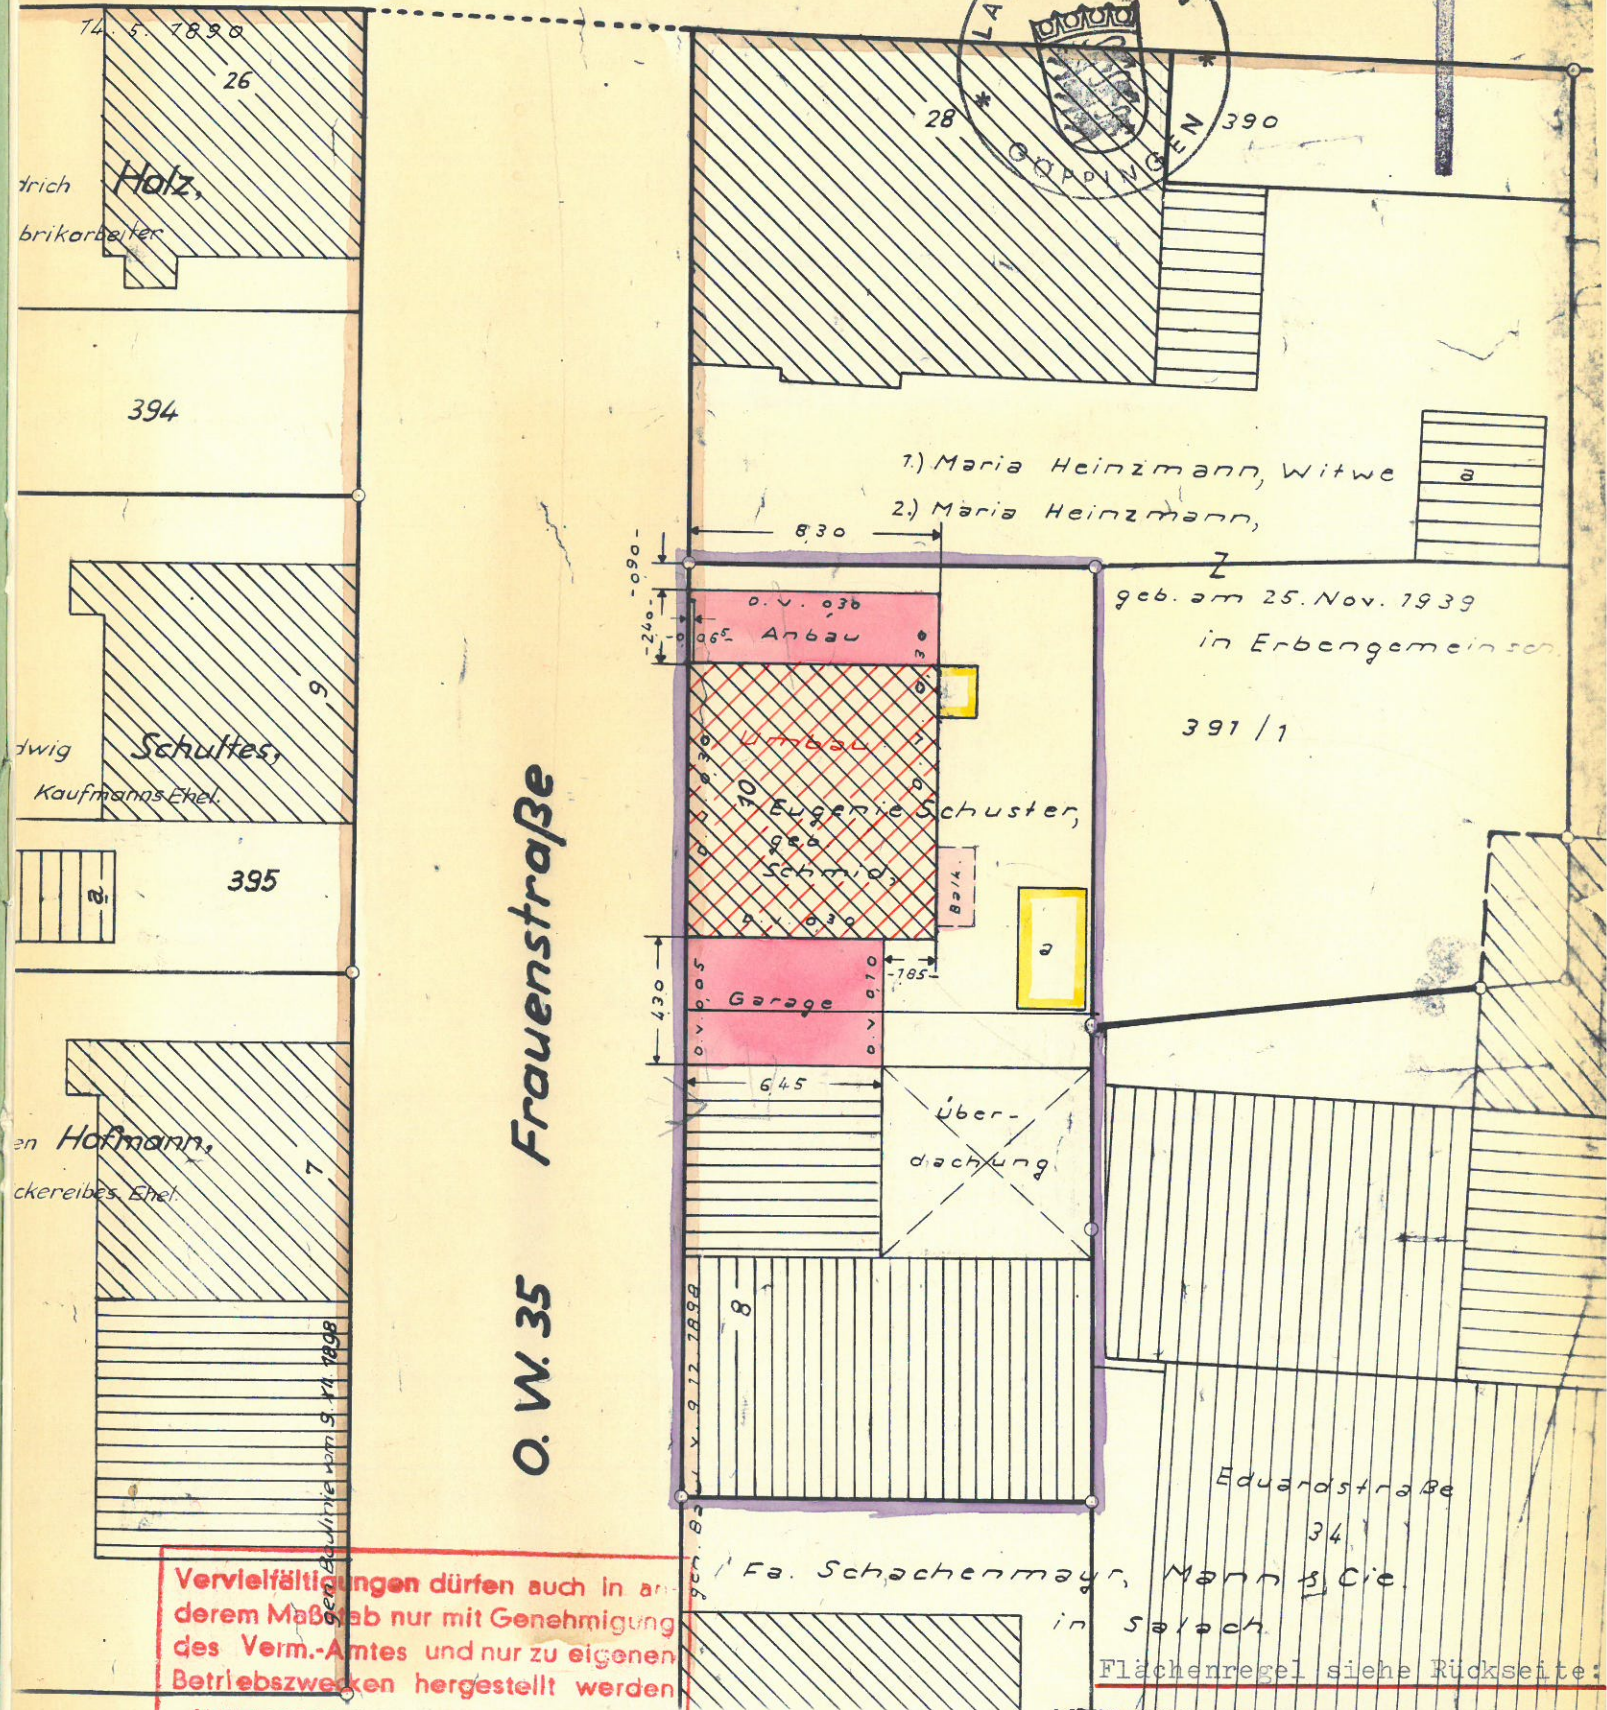


LAGEPLAN

O.W. 29 Eduardstraße

NORD

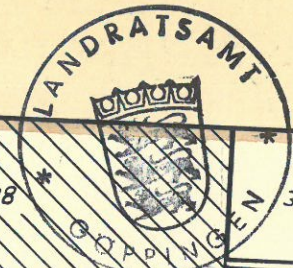

74 5 1890
26
Holz
Brikarbeiter

394

9
Schultes,
Kaufmanns Ehel.

395

7
Hofmann,
Kereibes Ehel.

O.W. 35 Frauenstraße

1.) Maria Heinzmann, Witwe
2.) Maria Heinzmann,

geb. am 25. Nov. 1939
in Erbengemeinschaft

391 / 1

o.v. 036
Anbau

Umbau
Eugenie Schuster,
geb. am 25. Nov. 1939
in Erbengemeinschaft

Garage

Über-
dachung

8

Eduardstraße

34

Fa. Schachenmayer, Mann & Cie.

in Salach

Flächenregel siehe Rückseite

Vervielfältigungen dürfen auch in an-
derem Maßstab nur mit Genehmigung
des Verm.-Amtes und nur zu eigenen
Betriebszwecken hergestellt werden
VERMESSUNGSAMT GÖPPINGEN

VERMESSUNGSAMT GÖPPINGEN

20. Jan. 1960

Reg.-Vermessungsassessor

