

BAUVORHABEN:

ABBRUCH VORH. DACHGESCHOSS

UND AUFSTOCKUNG WOHNHAUS

FRAUENSTRASSE 10


73084 SALACH

BAUHERRSCHAFT:

SABINE UND MARTIN SCHUSTER

EDUARDSTRASSE 28

73084 SALACH

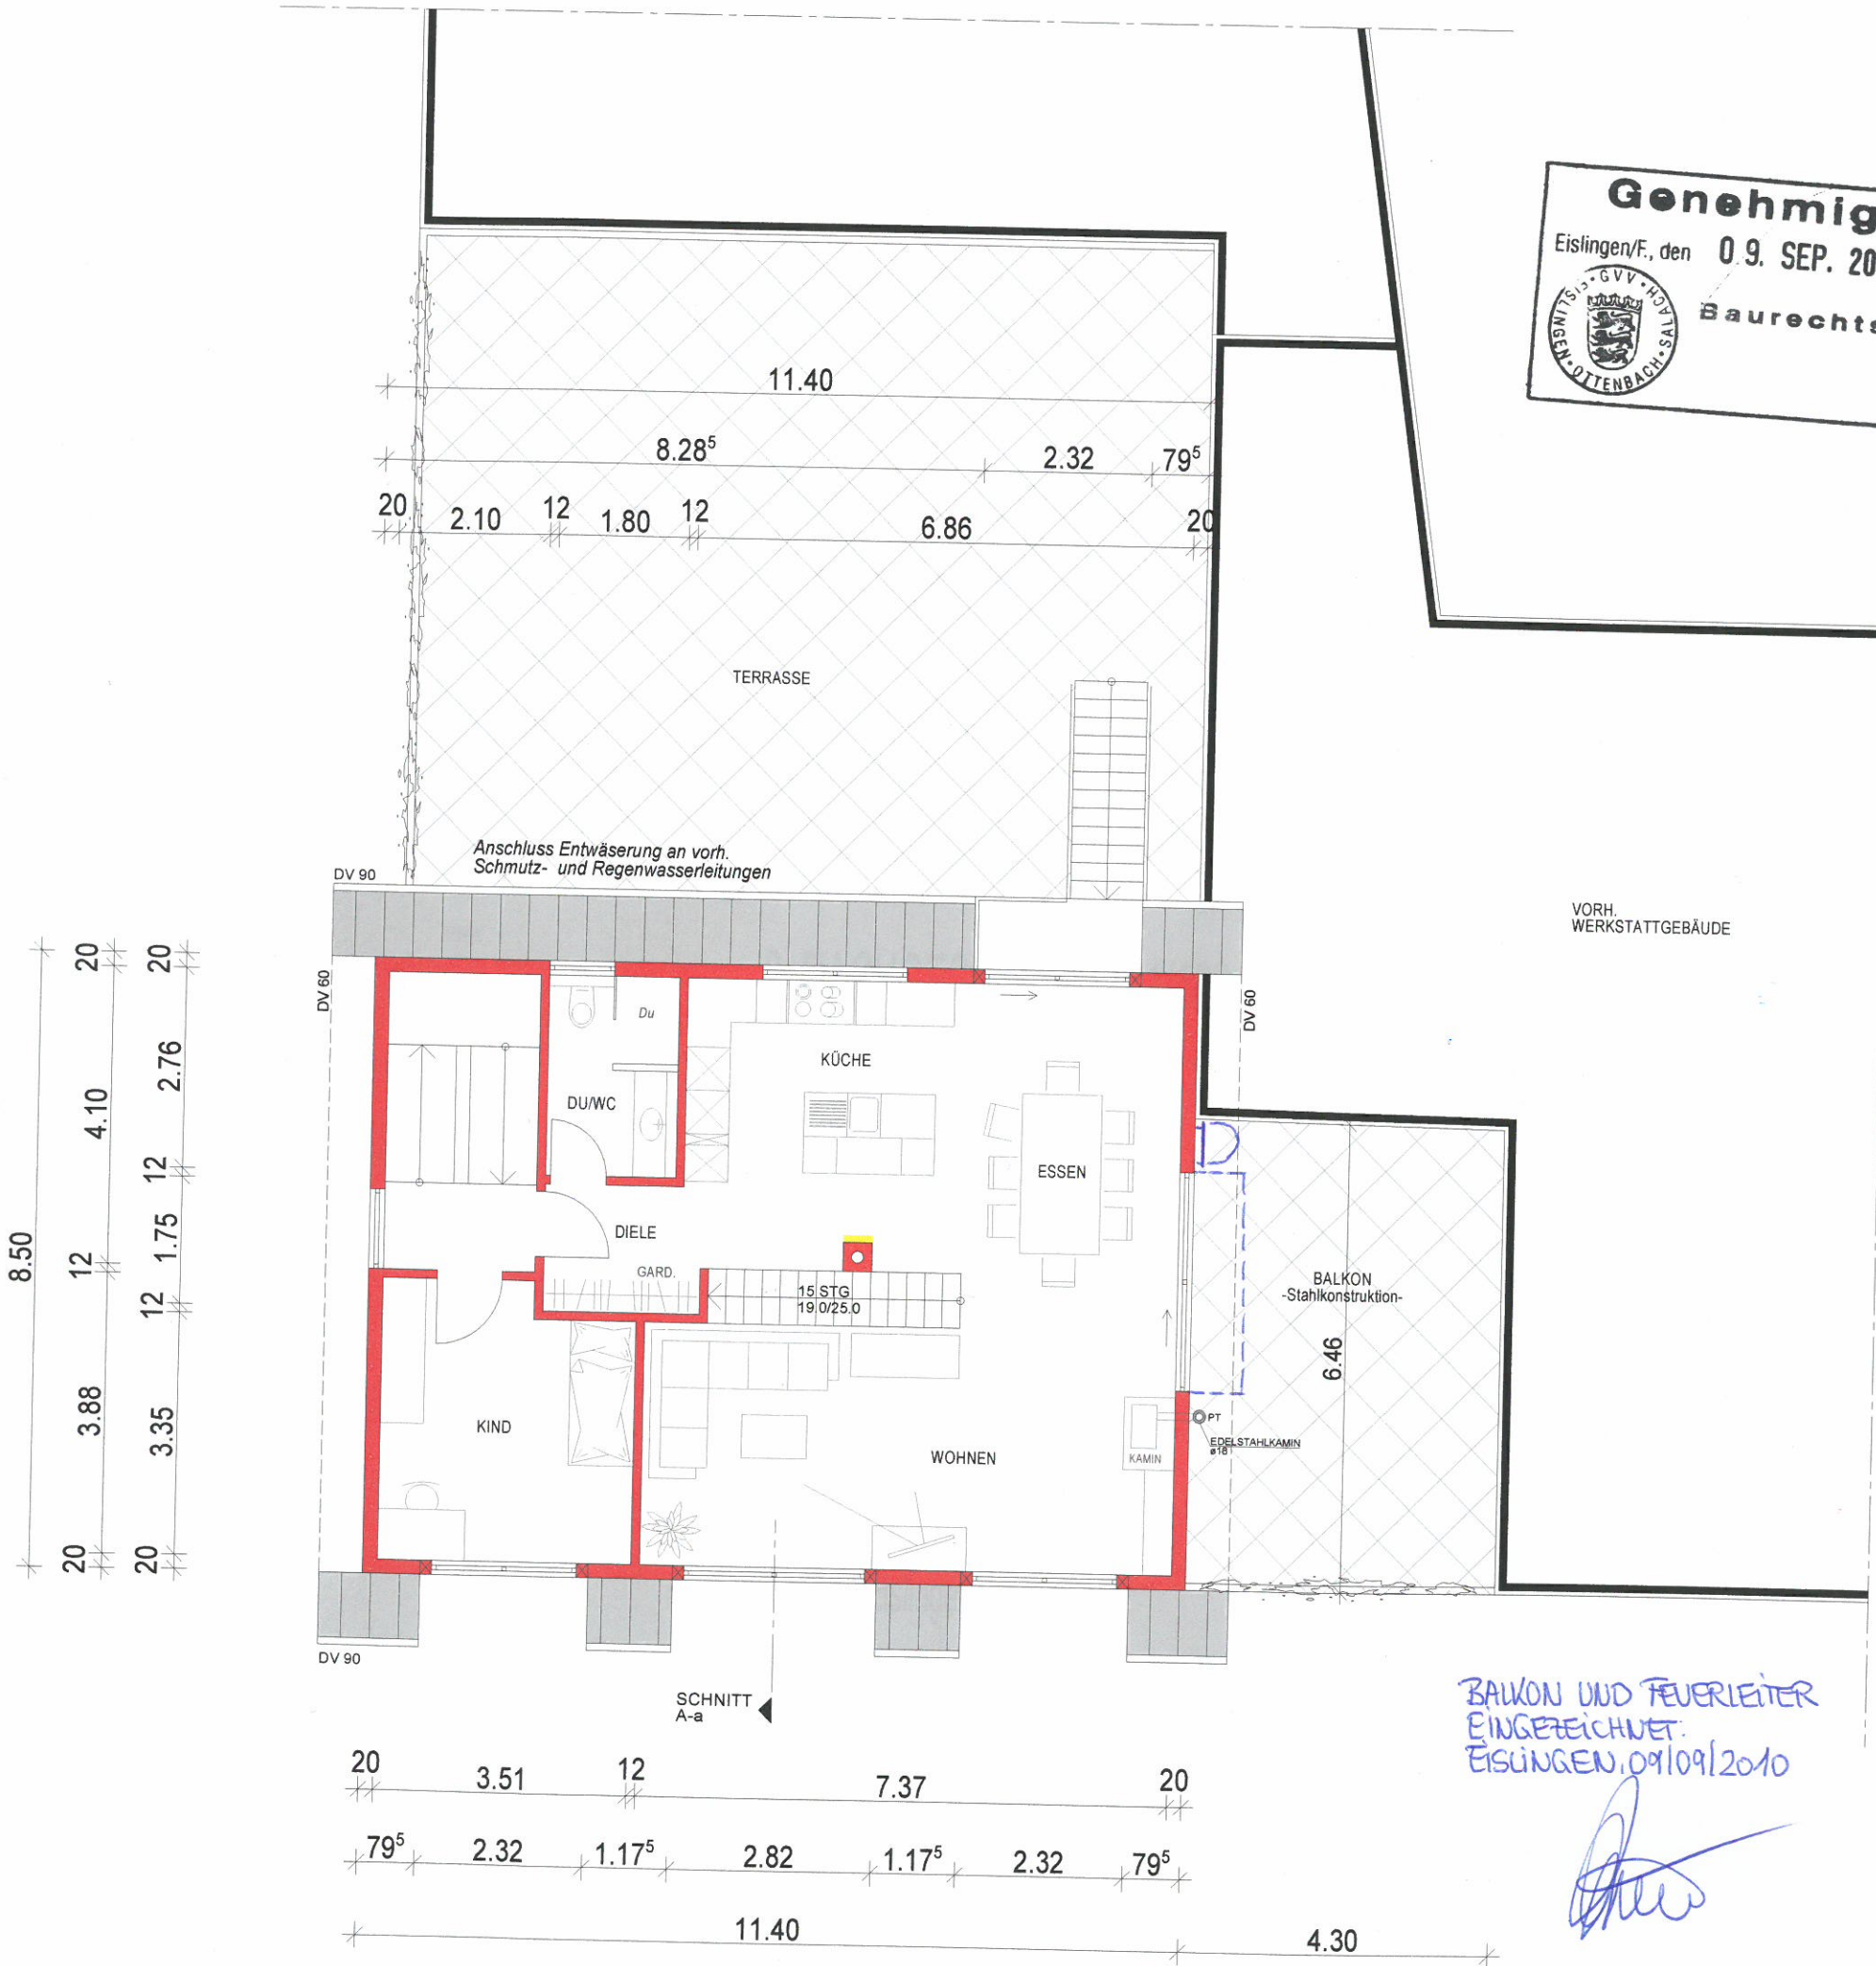

1. DACHGESCHOSS M 1/100

Anerkannt: Salach, 21.06.2010

Bauherrschaft:
S. Schuster
S. Schuster

Gefertigt: Eisingen, 21.06.2010

BALKON UND FEUERLEITER
 EINGEZEICHNET
 EISINGEN, 09/09/2010
[Signature]

Architekt: *[Signature]* Dipl.-Ing. FH
 Rainer Schöller Arch.Liste 36272
 Scheerstrasse 32 73054 Eisingen
 Tel. 07161/989457 Fax 07161/989459