


BAUVORHABEN:  
 ABBRUCH VORH. DACHGESCHOSS  
 UND AUFSTOCKUNG WOHNHAUS  
 FRAUENSTRASSE 10  
 73084 SALACH

BAUHERRSCHAFT:  
 SABINE UND MARTIN SCHUSTER  
 EDUARDSTRASSE 28  
 73084 SALACH

SCHNITT A-a

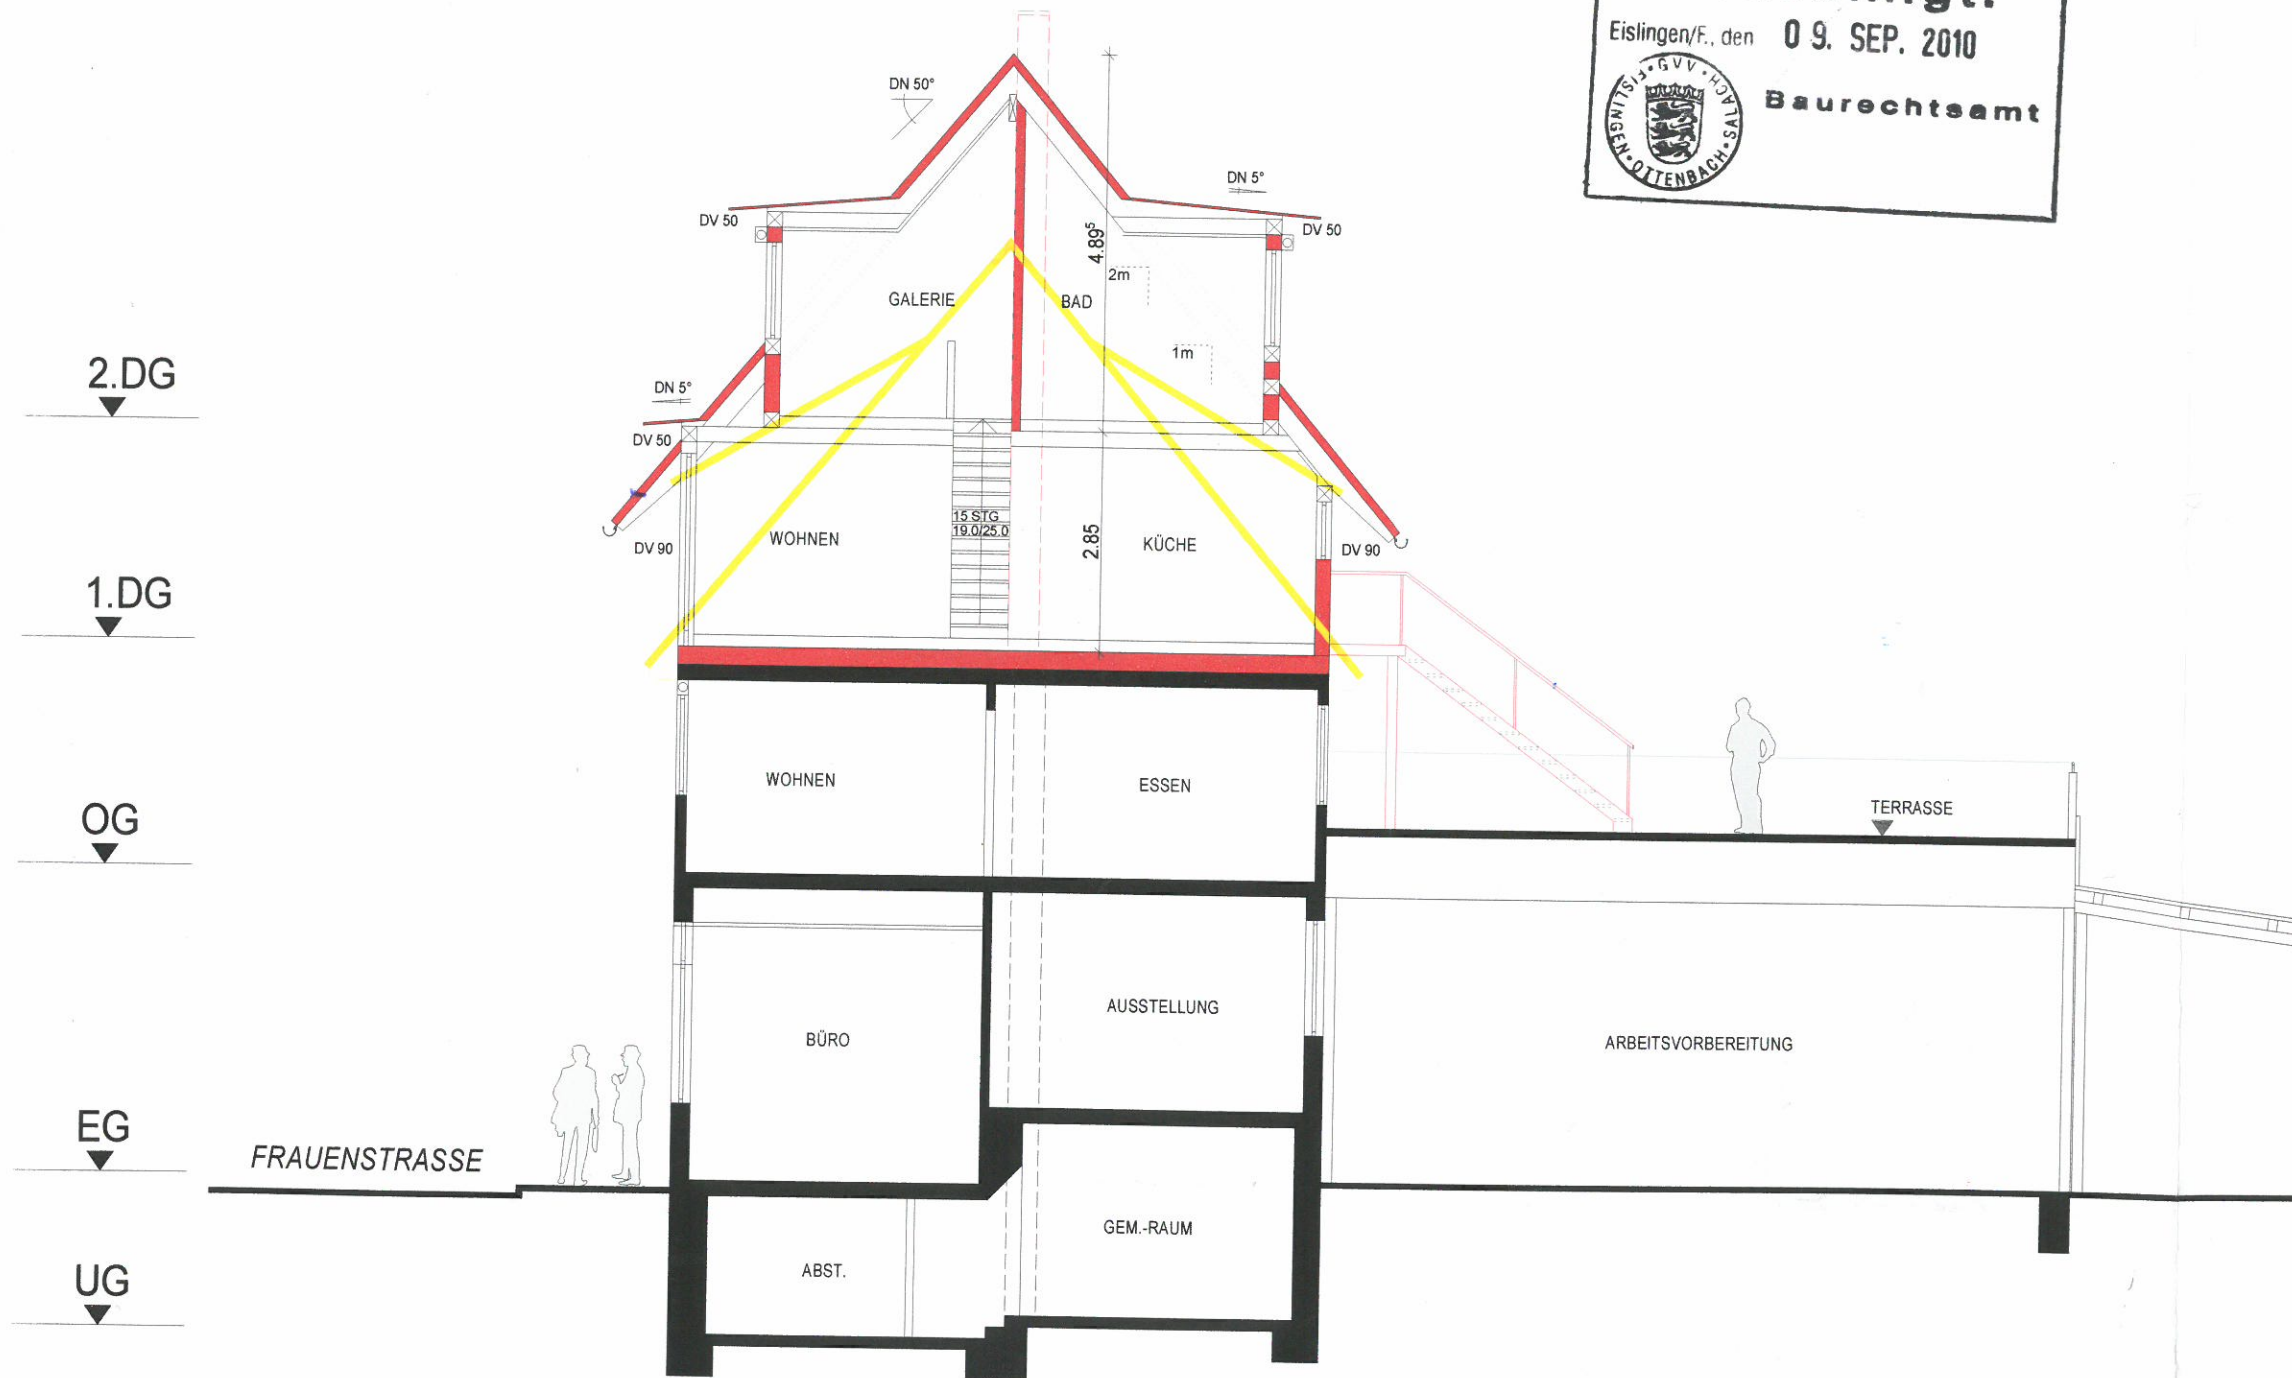

SCHNITT A-a M 1/100

Anerkannt: Salach, 21.06.2010

Bauherrschaft:  
*S. Schuster*  
*M. Schuster*

Gefertigt: Eisingen, 21.06.2010

Architekt: *Rainer Schöller* Dipl.-Ing. FH  
 Rainer Schöller Arch.Liste 36272  
 Scheerstrasse 32 73054 Eisingen  
 Tel. 07161/989457 Fax 07161/989459